

ΕΦΗΜΕΡΙΣ ΤΗΣ ΚΥΒΕΡΝΗΣΕΩΣ
ΤΗΣ ΕΛΛΗΝΙΚΗΣ ΔΗΜΟΚΡΑΤΙΑΣ

ΕΝ ΑΘΗΝΑΙΣ ΤΗι 13 ΣΕΠΤΕΜΒΡΙΟΥ 1979 | ΤΕΥΧΟΣ ΤΕΤΑΡΤΟΝ | ΑΡΙΘΜΟΣ ΦΥΛΛΟΥ 478

ΠΕΡΙΕΧΟΜΕΝΑ

ΑΠΑΛΛΟΤΡΙΩΣΕΙΣ

ΑΠΟΦΑΣΕΙΣ

Ἀριθ. 15940 (1)

Περὶ ἀναγκαστικῆς ἀπαλλοτριώσεως ἀκινήτων ὑπὲρ τῆς Κοινότητας Σωτηριανίκων στὸ Ν. Μεσσηνίας.

Ο ΝΟΜΑΡΧΗΣ ΜΕΣΣΗΝΙΑΣ

Μὲ τὴ 15930/14.7.79 ἀπόφαση τοῦ Νομάρχη Μεσσηνίας, ποὺ ἐκδόθηκε σύμφωνα μὲ τὶς διατάξεις τῶν ἄρθρων 206 καὶ 207 τοῦ Δημοτ. καὶ Κοιν. Κώδικα, σὲ συνδυασμὸ μὲ τὶς διατάξεις τοῦ Ν.Δ. ἀριθμ. 797/1971 «περὶ ἀναγκαστικῶν ἀπαλλοτριώσεων», ἐγκρίθηκε ἡ ἀπόφαση, ἀριθ. 26/79, τοῦ Κοιν. Συμβουλίου τῆς Κοινότητας Σωτηριανίκων, περὶ ἀναγκαστικῆς ἀπαλλοτριώσεως ἀκινήτων, ὑπὲρ καὶ μὲ δαπάνη τῆς Κοινότητας Σωτηριανίκων, ἰδιοκτησίας Γεωργίου Ἠλία Κλείδωνα, ἐκτάσεως 122,92 τ.μ. καὶ 5 ἐλαιοδένδρων, γιὰ τὴ διαπλάτυνση κοιν. ὁδοῦ.

Καλαμάτα, 14 Ἰουλίου 1979

Ὁ Νομαρχῶν Διευθυντὴς
ΑΠΟΣΤ. ΣΤΕΝΟΣ

ΠΟΛΕΟΔΟΜΙΑ

ΑΠΟΦΑΣΕΙΣ

Ἀριθ. Τ.Υ. 4774 (2)

Περὶ τροποποιήσεως ρυμοτομικοῦ σχεδίου Κοινότητας Καινουρίου μεταξὺ τῶν Ο.Τ. 148 καὶ 149.

Ο ΝΟΜΑΡΧΗΣ ΑΙΤΩΛΙΑΣ ΚΑΙ ΑΚΑΡΝΑΝΙΑΣ

Ἔχοντας ὑπόψη:


1. Τὶς διατάξεις τοῦ Ν. 3200/55 «περὶ Διοικητικῆς Ἀποκεντρώσεως».
2. Τὶς διατάξεις τοῦ ἀπὸ 20.6.55 Β. Δ/τος «περὶ ἐξαιρέσεως ἀπὸ τῆς κατὰ τὴν παρ. 1 τοῦ ἄρθρου 1 τοῦ Ν. 3200/55 ἁρμοδιότητος τοῦ Ὑπουργείου Δημοσίων Ἔργων».
3. Τὶς διατάξεις τοῦ 863/70 Β. Δ/τος «περὶ διαρθρώσεως τοῦ Ὑπουργείου Συγκοινωνιῶν καὶ Δημ. Ἔργων», ὅπως τοῦτο τροποποιήθηκε μὲ τὸ 572/67 Β. Δ/γμα.
4. Τὶς διατάξεις τοῦ 532/70 Ν. Δ/τος «περὶ διοικητικῆς ἀποκεντρώσεως».
5. Τὶς διατάξεις τοῦ 712/70 Β. Δ/τος, ὅπως τροποποιήθηκε καὶ συμπληρώθηκε μὲ τὰ 677/71 καὶ 198/72 Β. Δ/τα.
6. Τὴ Λ7/16/11/7.10.70 κοινὴ ἀπόφαση τῶν Ὑπουργῶν «περὶ ὀργανώσεως τῶν Περιφ/κῶν Ὑπηρεσιῶν τοῦ ΥΠ ΔΕ».
7. Τὴ Λ9/1-8/3/9.8.71 κοινὴ ἐγκύκλιο τῶν Πρωθυπουργοῦ, Ἀντιπροέδρου καὶ Ὑπουργοῦ τῶν Ἐσωτερικῶν περὶ ὀργανώσεως τῶν Νομαρχιῶν».
8. Τὸ Ν.Δ. 8/9.6.73 ΓΟΚ.
9. Τὸ Ν.Δ. 1018/77.
10. Τὸ Ν.Δ. τῆς 17.7.23 «περὶ σχεδίων πόλεων κ.λπ.».
11. Τὴ σύμφωνη γνώμη τοῦ Περι/κοῦ Συμβουλίου ΔΕ, ποὺ διατυπώθηκε στὸ 5/1979 πρακτικὸ αὐτοῦ (θέμα 36ο), ἀποφασίζουμε:

Ἐγκρίνουμε τὴν τροποποίηση τοῦ ρυμοτομικοῦ σχεδίου Κοινότητας Καινουρίου, μεταξὺ τῶν Ο.Τ. 148 καὶ 149, ἡ ὁποία συνίσταται στὴν ἐλαφρὰ μετατόπιση τῆς ὁδοῦ μεταξὺ τῶν ἀνωτέρω οἰκοδομικῶν τετραγώνων, ὅπως ἀκριβῶς φαίνεται στὸ συνημμένο τοπογραφικὸ διάγραμμα τοῦ Πολ. Μηχανικοῦ Βασ. Παπασάϊκα.

Ἡ ἀπόφαση αὐτὴ νὰ δημοσιευθεῖ στὴν Ἐφημερίδα τῆς Κυβερνήσεως.

Μεσολόγγι, 2 Ἰουλίου 1979

Ὁ Νομάρχης καὶ ἁ.α.
Ὁ Διευθυντὴς
ΑΘΑΝ. ΜΑΓΚΟΥΤΑΣ

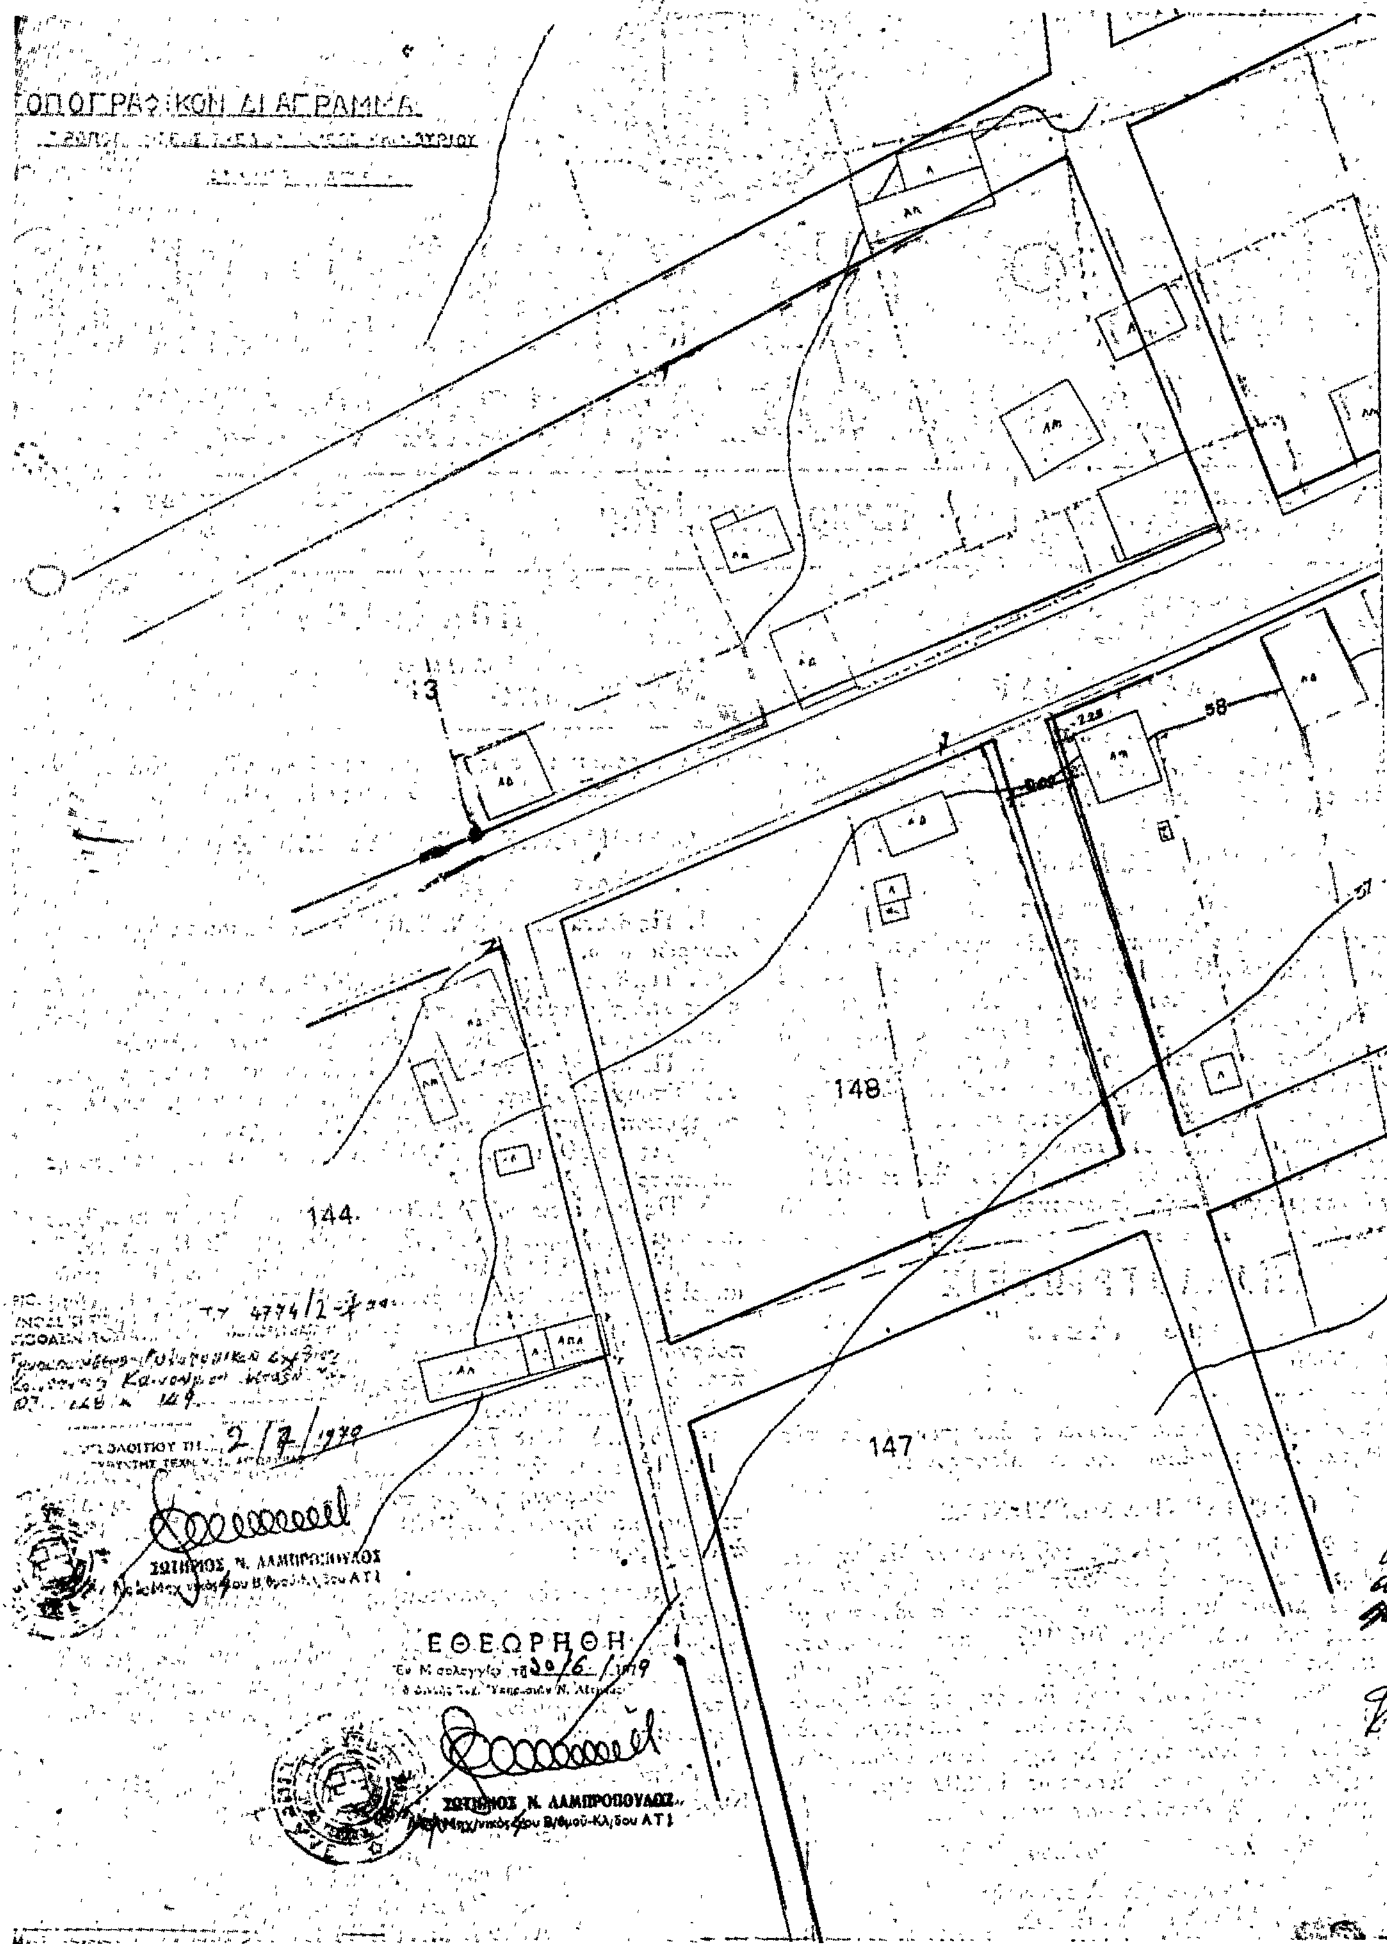
ΤΟΠΟΓΡΑΦΙΚΟΝ ΔΙΑΓΡΑΜΜΑ
148
147
144
58
ΕΘΕΩΡΗΘΗ
ΣΩΤΗΡΙΟΣ Ν. ΛΑΜΠΡΟΠΟΥΛΟΣ

149

149

150

Κλ. 1:2000

Ο.Τ. 142 Ο.Τ. 143 Ο.Τ. 144 Ο.Τ. 147 Ο.Τ. 148 Ο.Τ. 150 Ο.Τ. 155 Ο.Τ. 156

ΑΓΡΙΝΙΟΝ ΙΑΝΟΥΑΡΙΟΣ 78

Ο ΜΗΧΑΝΙΚΟΣ

ΒΑΣΙΛΗΣ Δ. ΠΑΠΑΣΑΪΚΑΣ
ΠΟΛΙΤΙΚΟΣ ΜΗΧΑΝΙΚΟΣ
UNIVERSITA' DEGLI STUDI DI BOLOGNA
Αριθ. Μητρώου Τηλ. 24-07
Γ.Π.Μ. 225 ΑΓΡΙΝΙΟ



Ἀριθ. ΚΘ. 3897 (3)

Περὶ τροποποιήσεως σχεδίου πόλεως ἐπὶ τῆς ὁδοῦ Ἀποστολίδου, τοῦ Ἄργους Ὀρεστικοῦ Ν. Καστοριᾶς.

Ο ΝΟΜΑΡΧΗΣ ΚΑΣΤΟΡΙΑΣ

Ἔχοντας ὑπόψη:

1. Τὴν 90/29.9.78 ἀπόφαση τοῦ Δημοτικοῦ Συμβουλίου Ἄργους Ὀρεστικοῦ μὲ ὅλα τὰ δικαιολογητικά.

2. Τὴ σύμφωνη γνωμοδότηση τοῦ Νομαρχιακοῦ Συμβουλίου Δημοσίων Ἔργων Νομοῦ Καστοριᾶς, ποὺ διατυπώθηκε στὴ 40/78 πράξη αὐτοῦ (συνεδρίαση 7 τῆς 4.10.78), βλέποντας καὶ τὶς διατάξεις:

α) Τοῦ Ν. 3200/55 «περὶ Διοικητικῆς Ἀποκεντρώσεως».

β) Τοῦ Ν.Δ. 532/70 «περὶ συμπληρώσεως τῶν διατάξεων «περὶ Διοικητικῆς Ἀποκεντρώσεως».

γ) Τοῦ Β.Δ. 718/70 «περὶ καθορισμοῦ τῶν διατηρουμένων ὑπὲρ τοῦ Ὑπουργοῦ καὶ τῶν περιφερειακῶν Ἀρχῶν ἁρμοδιοτήτων κλπ.», ὅπως τροποποιήθηκε καὶ συμπληρώθηκε μὲ τὰ Β.Δ. 677/71 καὶ 198/72.

δ) Τοῦ ἄρθρου 21 τοῦ ἀπὸ 3.4.29 Δ/τος «περὶ Γ.Ο.Κ.»

ε) Τοῦ ἀπὸ 17.7.1923 Ν.Δ. «περὶ σχεδίων πόλεων κ.λπ.», ὅπως συμπληρώθηκαν καὶ τροποποιήθηκαν μεταγενέστερα καὶ εἰδικότερα τὰ ἄρθρα, 1,2,3,9,29, καὶ 70 τοῦ ἴδιου Δ/τος.

στ) Τοῦ Ν.Δ. 1018/71 «περὶ τροποποιήσεως καὶ συμπληρώσεως τοῦ Α.Ν. 314/68 «περὶ παροχῆς εἰς τὸν Ὑπουργὸν Β. Ἑλλάδος καὶ τοὺς Νομάρχας ἁρμοδιοτήτων ἐπὶ θεμάτων ἐγκρίσεως, ἐπεκτάσεως ἢ τροποποιήσεως σχεδίων πόλεων καὶ κωμῶν».

ζ) Τοῦ ἀπὸ 14.8.1950 Β.Δ/τος μὲ τὸ ὁποῖο ἐγκρίνεται τὸ σχέδιο οἰκισμοῦ Ἄργους Ὀρεστικοῦ καὶ ὁρίζονται τὰ ἐλάχιστα ὅρια κλ.π.

η) Τοῦ ἀπὸ 1963 Β.Δ/τος «περὶ τροποποιήσεως καὶ περιορισμοῦ τῶν ὅρων δομήσεως τῆς πόλεως Ἄργους Ὀρεστικοῦ».

Ἐπειδή, μὲ τὴν προτεινόμενη τροποποίηση διατηρεῖται ὁ ὑφιστάμενος δρόμος κατὰ τὸ μεγαλύτερο μέρος αὐτοῦ καὶ δὲν προσκυροῦται στὶς παρόδιες ἰδιοκτησίες ἀφ' ἑνὸς καὶ ἀφ' ἑτέρου περιορίζεται ἡ ρυμοτόμιση οἰκοπέδων, ἀποφασίζουμε:

Ἐγκρίνουμε τὴν τροποποίηση σχεδίου πόλεως τοῦ Ἄργους Ὀρεστικοῦ στὴν ὁδὸ Ἀποστολίδη, ὅπως φαίνεται στὸ θεωρημένο τοπογραφικὸ διάγραμμα τῆς Δ/νσεως Τεχνικῶν Ὑπηρεσιῶν, ὑπὸ κλίμακα 1 : 500.

Ἡ ἀπόφαση αὐτὴ νὰ δημοσιευθεῖ στὴν Ἐφημερίδα τῆς Κυβερνήσεως.

Καστοριά, 4 Ὀκτωβρίου 1978

Ὁ Νομάρχης
ΚΛΕΟΜΕΝΗΣ Π. ΟΙΚΟΝΟΜΟΠΟΥΛΟΣ

ΤΟΠΟΓΡΑΦΙΚΟ ΔΙΑΓΡΑΜΜΑ

προτεινομένης τροποποιήσεως σχ. πόλεως

Άργους Ορεστικού

κλίμακα 1:500



ΠΡΟΤΑΣΗ ΥΠΗΡΕΣΙΑΣ

ΠΡΟΤΕΙΝΟΜΕΝΗ ΟΙΚ. ΓΡΑΜΜΗ

ΚΑΤΑΡΓΟΥΜΕΝΗ ΟΙΚ.

ΥΦΙΣΤΑΜΕΝΗ ΚΑΙ ...

ΜΕΛΛΟΥΣΑ ΚΑΤΑΣΤΑΣΗ

Αστυνομία

πλατεία Βογιατζάκη

Π01

Π02

Ν02

22

πάροδος Βογιατζάκη

Τροποποιήθη δυ. Πρ. 1987/76 ΦΕΚ 267/76

Ν02

Ν03

Ν01

οδος Αποστολίδη

1 2 3 4 5 6 7 8 9 10 11 12 13 14 15 16 17 18 19 20 21

ΝΟΜΑΡΧΙΑ ΚΑΣΤΟΡΙΑΣ

ΔΙΕΥΘΥΝΣΙΣ ΤΕΧΝ. ΥΠΗΡΕΣΙΩΝ

ΕΓΚΡΙΝΕΤΑΙ

συμφώνως τῇ υπ' αρ. Ν.Ο/3817/78

Έν Καστορίᾳ τῇ 4-10-1978



ΘΕΩΡΗΘΗ

Εν Καστορίᾳ τῇ 4-10-1978

Ο ΔΙΕΥΘΥΝΤΗΣ



ΣΤΕΡΓΙΟΣ Τ. ΚΑΖΑΝΤΖΙΔΗΣ

υπάρχουσα καί προτεινομ. οίκ. γρ

καταργουμενη

ΥΠΟΜΝΗΜΑ

1 Δήμος Άργους Ορεστικού
2 Παπαϊωάνου Αλέξανδρος
3 Παπαϊωάννου Κων/νος
4 Σπύρου Σωκράτης
5 Δουβαλίδης Πασχάλης
6 Νίκας Αχιλέας
7 Αναστασόπουλος Κων/νος
8 Δασκαλάκης Νικόλαος
9 Ρόμπας Στέργιος
10 Νταγκας Παναγιώτης
11 Κληρον. Ανανιάδη Ελευθ.
12 Στεργίου Σιδέρης
13 Παναγιωτίδης Παναγιώτ.
14 Κληρονόμ. Γαλανόπουλου Νικ
15 Μποτσιάδης Ζήσης
16 Γουδής Βασίλειος
17 Ιωαννίδης Παντελής
18 Σαμαράς Ανδρέας
19 Δούμτσιος Δημήτρ
20 Τεζαψίδης Παναγιωτ
21 κληρον. Νουρτζοπούλου Άργ
22 Πετρόπουλος Χρίστος

Άργος Ορεστικό 27-9-77

ο

συντάξας

Ἀριθ. ΚΘ. 4358/78 (4)

Περὶ τροποποιήσεως σχεδίου πόλεως Ἄργους Ὀρεστικοῦ μὲ τὴ διάνοιξη ὁδοῦ πλάτους 7,00 μ. μεταξὺ τῶν ὁδῶν Σανταλίδη καὶ Μουτιάδη, Ν. Καστοριᾶς.

Ο ΝΟΜΑΡΧΗΣ ΚΑΣΤΟΡΙΑΣ

Ἔχοντας ὑπόψη :

1. Τὴν 36/78 ἀπόφαση τοῦ Δημοτικοῦ Συμβουλίου Ἄργους Ὀρεστικοῦ μὲ ὅλα τὰ δικαιολογητικὰ καὶ μὲ τὴν ὁποία προτείνει τὴν τροποποίηση τοῦ σχεδίου πόλεως Ἄργους Ὀρεστικοῦ, μὲ διάνοιξη ὁδοῦ πλάτους 7,00 μ. μεταξὺ τῶν ὁδῶν Σανταλίδη καὶ Μουτιάδη.

2. Τὴ σύμφωνη γνωμοδότηση τοῦ Νομαρχιακοῦ Συμβουλίου Δημοσίων Ἔργων Νομαρχίας Καστοριᾶς, ποὺ διατυπώθηκε στὴν 1η/79 πράξη του (Συνεδρίαση 1η τῆς 1.2.1979).

Βλέποντας καὶ τὶς διατάξεις :

1. Τοῦ Ν. 3200/55, «περὶ Διοικητικῆς Ἀποκεντρώσεως» καὶ τοῦ Ν.Δ. 532/70 «περὶ συμπληρώσεως τῶν διατάξεων περὶ Διοικητικῆς Ἀποκεντρώσεως».

2. Τοῦ Β.Δ. 712/70 «περὶ καθορισμοῦ τῶν διατηρουμένων ὑπὲρ τοῦ Ὑπουργοῦ καὶ τῶν Περ/κῶν Ἀρχῶν κλπ. Ἁρμοδιοτήτων κλπ.», ὅπως τροποποιήθηκε καὶ συμπληρώθηκε μὲ τὰ Β.Δ. 677/71 καὶ 198/72.

3. Τοῦ ἄρθρου 21 τοῦ ἀπὸ 3.4.29 Δ/τος περὶ Γ.Ο.Κ.

4. Τοῦ ἀπὸ 17.7.1923 Ν.Δ. «περὶ σχεδίων πόλεων καὶ κωμῶν», ὅπως συμπληρώθηκε καὶ τροποποιήθηκε μεταγενέστερα καὶ εἰδικότερα τὰ ἄρθρα 1,2,3,9,29 καὶ 70 τοῦ ἴδιου Δ/τος.

5. Τοῦ 1018/71 Ν.Δ. «περὶ τροποποιήσεως καὶ συμπληρώσεως τοῦ Α.Ν. 314/68 περὶ παροχῆς εἰς τὸν Ὑπουργὸν Βορ. Ἑλλάδος καὶ τοὺς Νομάρχας ἁρμοδιοτήτων ἐπὶ θεμάτων ἐγκρίσεως, ἐπεκτάσεως ἢ τροποποιήσεως σχεδίων πόλεων καὶ κωμῶν».

6. Τοῦ ἀπὸ 14.8.1950 Β. Δ/τος, μὲ τὸ ὁποῖο ἐγκρίνεται τὸ σχέδιο οἰκισμοῦ Ἄργους Ὀρεστικοῦ καὶ ὁρίζονται τὰ ἐλάχιστα ὅρια κ.λ.π.

7. Τοῦ ἀπὸ 1963 Β. Δ/τος περὶ τροποποιήσεως καὶ περιορισμοῦ τῶν ὅρων δομήσεως τῆς πόλεως Ἄργους Ὀρεστικοῦ.

Ἐπειδὴ μὲ τὴ διάνοιξη τῆς προτεινόμενης ὁδοῦ ἐξυπηρετεῖται ἡ κυκλοφορία πεζῶν καὶ τροχοφόρων καὶ ἡ γύρω ἀπὸ τὴν νέα ὁδὸ περιοχή, ἀποφασίζουμε :

Ἐγκρίνουμε τὴν τροποποίηση τοῦ σχεδίου πόλεως Ἄργους Ὀρεστικοῦ μὲ τὴν διάνοιξη ὁδοῦ πλάτους 7,00 μ. μεταξὺ τῶν ὁδῶν Σανταλίδη καὶ Μουτιάδη, ὅπως φαίνεται μὲ κόκκινη γραμμὴ στὸ θεωρημένο ἀπὸ τὸ Δ/ντὴ τῆς Δ/νσεως Τεχνικῶν Ὑπηρεσιῶν τοπογραφικὸ διάγραμμα μὲ κλίμακα 1:500.

Ἡ ἀπόφαση αὐτὴ νὰ δημοσιευθεῖ στὴν Ἐφημερίδα τῆς Κυβερνήσεως.

Καστοριά, 7 Φεβρουαρίου 1979

Ὁ Νομάρχης

ΚΛΕΟΜΕΝΗΣ ΟΙΚΟΝΟΜΟΠΟΥΛΟΣ

ΑΡΓΟΣ ΟΡΕΣΤΙΚΟ ΚΑΣΤΟΡΙΑΣ
τροποποίηση σχεδίου πόλεως
αναγνώριση παρόδου προυφισταμένη του 1923
κλίμακα 1:500


ΥΠΟΜΝΗΜΑ

—— προτεινομένη οικοδομική γραμμή
---- καταργουμένη
—— ισχύουσα

ΙΔΙΟΚΤΗΣΙΕΣ

1
2
3
4
5 Άγγελίδης Ρόδης

Άργος Ορεστικό 8-9-78
ο συντάξας
ΧΑΡ. Ν. ΣΠΥΡΟΠΟΥΛΟΣ
ΔΙΠΛΩΜΑΤΟΥΧΟΣ
ΑΓΡ. ΤΟΠΟΓΡΑΦΟΣ ΜΗΧΑΝΙΚΟΣ
ΠΟΛΥΤΕΧΝΙΚΗΣ ΣΧΟΛΗΣ Α.Π.Θ.
ΑΡΓΟΣ ΟΡΕΣΤΙΚΟΝ - ΤΗΛ. 41.185

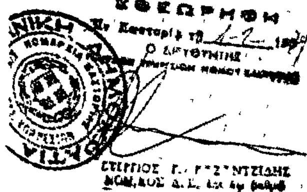

'Αριθ. 7531/5960 (5)

Περὶ ἀναγνωρίσεως ὑπόλοιπου τμήματος ὁδοῦ Δωδεκανήσου στὰ Χανιὰ Ν. Χανίων, ὅτι ὑπάρχει πρὶν ἀπὸ τὸ 1923 καὶ χαρακτηρισμοῦ αὐτῆς ὡς διατηρητέας.

Ο ΝΟΜΑΡΧΗΣ ΧΑΝΙΩΝ

Σύμφωνα μέ:

1. Τὶς διατάξεις:

α) Τοῦ ἀπὸ 17.7.1923 Ν.Δ. «περὶ σχεδίων πόλεων, κωμῶν καὶ συνοικισμῶν τοῦ Κράτους καὶ ἀνεγέρσεως αὐτῶν».

β) Τοῦ Β.Δ. 712/70, ὅπως τροποποιήθηκε μὲ τὰ 677/71 καὶ 198/1972 Β.Δ.

γ) Τοῦ Ν. 3200/55 «περὶ διοικητικῆς ἀποκεντρώσεως», ὅπως ἔχει συμπληρωθεῖ καὶ τροποποιηθεῖ μεταγενέστερα.

δ) Τὴν 163/19.6.79 γνωμοδότηση τοῦ Συμβουλίου Δημοσίων Ἔργων τῆς Νομαρχίας μας, μὲ τὴν ὁποία ἀπορρίπτεται τὸ αἴτημα τοῦ Τζεϊράνη Σταύρου περὶ διατηρήσεως ὑπολοίπου τμήματος ὁδοῦ Δωδεκανήσου ποὺ βρίσκεται μέσα στὸ ὑπ' ἀριθμ. 286 οἰκοδομικὸ τετράγωνο τοῦ σχεδίου πόλεως Χανίων.

2. Τὴν ἀπὸ 25.5.79 αἴτηση τοῦ Τζεϊράνη Σταύρου.

3. Τὸ ὑπ' ἀρ. 5437/24.5.79 ἔγγραφο τοῦ Δήμου Χανίων μὲ τὸ ὁποῖο ὁ Δῆμος δὲν πρόκειται νὰ καταργήση αὐτὸ τὸ τμῆμα τοῦ δρόμου τὸ ὁποῖο εἶναι ἤδη διανηγμένο πρὶν τὸ 1923 ἀσφαλτοστρωμένο καὶ ἀποτελεῖ τὴ διέξοδο τῆς ὁδοῦ Δωδεκανήσου πρὸς τὴν κεντρικὴ Λεωφόρο 'Ελ. Βενιζέλου.

4. Τὸ τοπογραφικὸ σχεδιάγραμμα τοῦ Μηχανικοῦ Κουκλάκη Κων/νου.

5. Τὸ ἀπὸ τοῦ ἔτους 1901 ρυμοτομικὸ σχέδιο πόλεως Χανίων στὸ ὁποῖο φαίνεται ἡ ἐν λόγῳ ὁδός, ἀποφασίζουμε:

'Αναγνωρίζουμε ὅτι τὸ ὑπόλοιπο τμῆμα ὁδοῦ Δωδεκανήσου ποὺ βρίσκεται στὸ ὑπ' ἀριθ. 286 οἰκοδομικὸ τετράγωνο, στὰ Χανιὰ ὑπάρχει νομίμως πρὶν ἀπὸ τὸ ἔτος 1923, καὶ τὴ χαρακτηρίζουμε ὡς διατηρητέα.

'Η ὁδὸς αὐτὴ φαίνεται στὸ τοπογραφικὸ σχεδιάγραμμα τοῦ Μηχανικοῦ Κουκλάκη Κωνσταντίνου.

'Η ἀπόφαση αὐτή, ποὺ ἰσχύει ἀπὸ σήμερα, νὰ δημοσιευθεῖ στὴν 'Εφημερίδα τῆς Κυβερνήσεως.

Χανιά, 17 'Ιουλίου 1979

'Ο Νομάρχης
('Υπογραφή)

ΑΠΟ ΤΟ ΕΘΝΙΚΟ ΤΥΠΟΓΡΑΦΕΙΟ